

ДОГОВОР №3

с.Аксукент

«02» февраль 2023 года

Частное учреждение «Ясли-сад «Айдана» именуемый в дальнейшем - «Заказчик», в лице директора Атыкулова С.Б. действующего на основании Устава, с одной стороны и Товарищество с ограниченной ответственностью «BigStroy-SERVICE» в лице директора Изентаевой С.А., именуемый в дальнейшем «Исполнитель», действующей на основании Свидетельства, с другой стороны, совместно именуемые – Стороны, в соответствии с законодательством Республики Казахстан, заключили договор о нижеследующем:

1. ПРЕДМЕТ ДОГОВОРА

1.1. В соответствии с настоящим Договором и на его условиях «Заказчик» поручает «Исполнителю»

1) Установка автоматической пожарной сигнализаций по нормам положенности

2) Обучение сотрудников курсу в области пожарной безопасности в объеме пожарно-технического минимума,

3) Установка видеонаблюдений (14 точек)

в здании Частное учреждение «Ясли-сад «Айдана» расположенного по адресу Республика Казахстан, Туркестанский область, Сайрамский район, с.Аксукент, ул.Абая №45

1.2. «Исполнитель» принимает на себя обязательства выполнить указанные работы, за что «Заказчик» обязуется уплатить «Исполнителю» цену установленную Договором.

2. ОБЩАЯ СУММА ДОГОВОРА И ПОРЯДОК ОПЛАТЫ

2.1. Общая сумма Договора составляет **800 000тенге (восемьсот тысяч) тенге** суммы без учета НДС (далее – Сумма Договора).

2.2. Сумма договора является окончательной

2.3. «Заказчик» оплачивает работы «Исполнителю» в следующем порядке:

В течении 3 (трех) дней с момента подписания настоящего Договора «Заказчик» производит оплату 100 % путем по наличному расчету.

3. СРОКИ ПРОВЕДЕНИЯ РАБОТ

3.1. «Исполнитель» обязуется завершить все работы в соответствии со сроком, указанным в данном Договоре.

3.2. В случае нарушения «Заказчиком» сроков оплаты работ, общий срок завершения работ увеличивается на срок задержки оплаты.

3.3. Датой начала выполнения работ по настоящему Договору считается дата получения предоплаты.

3.4. Общий срок проведения работ устанавливается сторонами: 5 (пять) рабочих дней с момента подписания договора.

4. ПРАВА И ОБЯЗАННОСТИ СТОРОН

4.1. «Исполнитель» обязуется:

1) За свой риск, своими силами и средствами, из своих материалов осуществить работы, предусмотренные настоящим Договором и сдать результаты работ в течение срока, установленного п.3 настоящего Договора.

2) Нести ответственность за своевременное и качественное выполнение всех работ, предусмотренных настоящим Договором.

3) Завершить работы в соответствии с Договором.

4) Обеспечить за свой счет надзор за качеством выполняемых работ, импорт и лицензирование рабочей силы (если таковое будет иметь место), доставку материалов и оборудования, а также всего остального, что связано с выполнением работ.

5) Принять на себя всю ответственность за адекватность и безопасность всех работ в соответствии с трудовым законодательством Республики Казахстан.

6) Соблюдать все требования законодательства Республики Казахстан во всех вопросах, связанных с выполнением работ по настоящему Договору.

4.2. «Исполнитель» вправе:

1) Выдвигать предложения о внесении изменения и дополнений в условия настоящего Договора.

2) Самостоятельно нанимать весь свой персонал и всю рабочую силу, обеспечивать выплату им заработной платы, оплату их проживания, питания и перевозку.

3) Заказчик обязан за свой счет приобретать детали системы автоматический пожарный сигнализаций если система или запчасти сигнализаций вышла из строя, сгорела или не подлежит ремонту. (Согласно с дефектным актом)

4.3. «Заказчик» обязан:

1) Своевременно предоставить для проведения работ необходимую техническую и строительную документацию на объект, указанный в п. 1.1. настоящего договора, в состоянии, позволяющем своевременно начать работы, нормальное их ведение и завершение в срок.

2) Обеспечить своевременное финансирование работ согласно условиям п. 2.3. статьи 2 настоящего Договора.

4.4. «Заказчик» имеет право:

1) В любое время проверить ход и качество работ, выполняемых «Исполнителем» в соответствии с настоящим Соглашением.

2) За свой счет и на весь период ведения работ, назначить своих представителей. Представители «Заказчика» будут решать с представителями «Исполнителя» все вопросы, возникающие в процессе ведения работ. Заказчик имеет право приглашать для проверки выполнения работ независимого инспектора в период их выполнения.

5. РАСТОРЖЕНИЕ ДОГОВОРА

5.1. Настоящий Договор может быть расторгнуто:

1) по соглашению сторон;

2) при признании в установленном порядке другой Стороны банкротом;

3) по решению уполномоченных государственных органов в соответствии с законодательством Республики Казахстан.

5.2. В случае одностороннего расторжения настоящего Договора расторгающая Сторона должна предупредить об этом другую Сторону не позднее, чем за 10 (десять) рабочих дней до момента расторжения настоящего Договора.

5.3. В случае одностороннего расторжения настоящего Договора, «Заказчик» имеет право завершить работы, предусмотренные настоящим Договором, собственными силами или с привлечением любого другого «Исполнителя».

6. СДАЧА-ПРИЕМКА РАБОТ

6.1. «Заказчик», получив сообщение «Исполнителя» о готовности к сдаче работ, выполненных по Договору, либо этапа работ, обязан немедленно приступить к приемке их результатов.

6.2. Приемка законченных работ либо ее этапа, осуществляется в течение трех дней после предъявления работ путём подписания сторонами акта выполненных работ.

6.3. Если работы выполнены «Исполнителем» с недостатками «Заказчик» в праве потребовать от «Исполнителя» устранения недостатков в разумный срок.

6.4. Подписанием Акта выполненных работ в полном объёме определяется датой завершения работ.

7. ФОРС-МАЖОР

7.1. «Стороны» освобождаются от ответственности за частичное или полное исполнение обязательств по настоящему Договору, если это неисполнение явилось следствием непреодолимых обстоятельств, происходящих на объекте Договора. К обстоятельствам непреодолимой силы относятся любые события, выходящие за рамки сторон такие, как военные конфликты, стихийные бедствия (пожары, крупные аварии и природные катастрофы) политические решения государства. При наступлении таких обстоятельств, «Стороны» уведомляют друг друга о начале действия указанных обстоятельств путем вручения

письменного извещения, уточняющего дату события и описания форс-мажорных обстоятельств, незамедлительно проводят совещания для поиска наиболее оптимального решения в сложившейся ситуации и используют все средства для сведения к минимуму последствия таких обстоятельств. После прекращения форс-мажорных обстоятельств действия договора возобновляется до исполнения «Сторонами» своих обязательств по настоящему Договору.

8. РАЗРЕШЕНИЕ СПОРОВ

8.1. Спорные вопросы, возникающие в ходе исполнения Договора, будут решаться «Сторонами» путем переговоров.

8.2. Если стороны не могут прийти к соглашению путем переговоров, спорные вопросы должны быть переданы на рассмотрение судебных органов РК в установленном порядке.

9. ОСОБЫЕ УСЛОВИЯ

9.1. Любые изменения или дополнения к настоящему Договору считаются принятыми только после письменного согласования обеими «Сторонами».

9.2. Настоящий Договор составлен в двух экземплярах, имеющих одинаковую юридическую силу, по одному экземпляру для «Заказчика» и «Исполнителя».

10. ЮРИДИЧЕСКИЕ АДРЕСА И БАНКОВСКИЕ РЕКВИЗИТЫ СТОРОН

«Заказчик»	«Исполнитель»
ЧУ «Ясли-сад «Айдана» Юр.адрес: РК, Туркестанский область, Сайрамский район, с.Аксукент, ул.Абая №45 БИН 100640013201 ИИК KZ1484906KZ001724234 БИК NURSKZKX	ТОО «BigStroy-SERVICE» г.Шымкент, АСКАРОВА, 9 /52 БСН/ЖСН 210340013858 БСК IRTYKZKA ЖСК KZ8796516F0009901475 "ForteBank" АҚ Тел.: 87781018145 Директор Изентаева Сымбат Айтбаевна
 Директор  Атыкулова С.Б. 02.02.2023год	 Директор  Изентаева С.А. М.П. 02.02.2023год.

Акт

приемки в эксплуатацию автоматической пожарной сигнализации

«07» февраль 2023г.

с.Аксукент

Комиссия, назначенная _____
решением от «06» февраль 2023г. № 05 в составе:

Председателя – представителя: директор Частное учреждение «Ясли-сад «Айдана»

Членов комиссии:

Монтажной организации: ТОО «BigStroy-SERVICE»

Пусконаладочной организации: ТОО «BigStroy-SERVICE»

Провели проверку выполненных работ и установили:

Монтажно-наладочной (пусконаладочной) организацией предъявлены к приемке выполнение работ по монтажу автоматической пожарной сигнализации в здании Частное учреждение «Ясли-сад «Айдана» расположенного по адресу Республика Казахстан, Туркестанский область, Сайрамский район, с.Аксукент, ул.Абая №45

по проекту разработанному Производственный кооператив «Таң» ГСЛ №002842

72. Монтажные работы выполнены ТОО «BigStroy-SERVICE» от 06 .02.2023г.

73. Пусконаладочные работы выполнены ТОО «BigStroy-SERVICE» от 06.02.2023г.

74. Выявленные в процессе комплексного опробования дефекты и недостатки устранены.

Заключение комиссии:

Установку, прошедшую комплексное опробование, включая и пусконаладочные работы, считать принятой в эксплуатацию с «07» февраля 2023г. с оценкой качества выполненных работ на хорошо.

Перечень прилагаемой документации к акту:

- рабочий проект на установку автоматической пожарной сигнализации

Комиссия:

Председатель комиссии: _____ Изентаева С.А.

_____ Атыкулова С.Б.



Товарищество с ограниченной ответственностью "BigStroy-SERVICE"

г.Шымкент, АСКАРОВА, 9 БИН/ИИН/ УНП 210340013858

БИК IRTYKZKA

ИИК KZ8796516F0009901475 АО "ForteBank"

Хаттама/Протокол №01-2023

Комиссия в составе:

Председатель: директор Изентаева С.А.

Члены комиссии: Преподаватель по ПБ ИП Сариев М.Б.

Инженер-преподаватель – _____

«07» февраль 2023 г. принял экзамен по пожарной безопасности в объеме пожарно-технического минимума и установила следующие результаты:


№ п/п	Фамилия, имя, отчество (при его наличии) обучающего	Должность	Организация (цех, участок)	Причи на обучен ия	Отметка о проверке знаний (прошел, не прошел)	Подпись
1	2	3	4	5	6	7
1.	Атыкулова Салтанат Байзаковна	Заведующий	ЧУ «Ясли сад» Айдана»	Заявка	Сдал (а)	
2.	Хожабергенова Айгул Абдирахманкызы	Зам.по хозяйственный часть	ЧУ «Ясли сад» Айдана»	Заявка	Сдал (а)	
3.	Ашурметов Зафар Махамеджанұлы	Охрана	ЧУ «Ясли сад» Айдана»	Заявка	Сдал (а)	

Председатель комиссии

Изентаева С.А.

Члены комиссии:

Сариев М.Б.

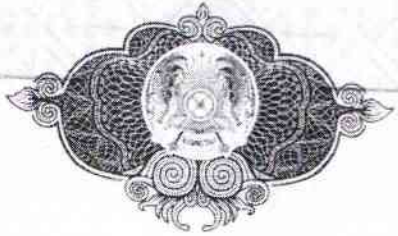

ҚР ҒИМ КӨКШЕТАУ
ТЕХНИКАЛЫҚ ИНСТИТУТЫ

Мемлекеттік аттестаттау комиссиясының 2010
жылғы «23» маусым шешімімен (№ 103 хаттама)

Сариев

Мыктыбек Бирмановичке

Әскери іс және қауіпсіздігі
бакалавр мамандығы бойынша

БАКАЛАВР

академиялық дәрежесі берілді

Мемлекеттік аттестаттау
комиссиясының төрағасы

Ректор
Хатшы
М.О.

Тіркеу нөмірі 334
Көкшетау қ.

ЖБ-Б № 0073281



Решением Государственной аттестационной комиссии
от «23» июня 2010 года (протокол № 103)

Кокшетауского технического
института МЭС РК

Сариев

Мыктыбеку Бирмановичи

присуждена академическая степень

БАКАЛАВР

военного дела и безопасности

по специальности

051001 «Помарная безопасность»

Sariyev Myktybek

By the decision of the State certifying commission from
«23» June 2010 year

at Kokshetau Technical
Institute MES RK

Bachelor degree is conferred

military affair and safety

on special ty 051001 «Fire safety»

ЖБ-Б № 0073281

Көкшетау

ТОО «Центр сертификации БиОТ ПТМ»

Адрес: г. Шымкент, ул. Еримбетова 28, БИН 230840011566

Протокол №1243

Заседания квалификационной комиссии по проверке знаний работников в области противодействия терроризму

«12» Марта 2024 г. г. Шымкент

В соответствии с приказом № 1217



комиссия в составе:

Преседатель комисси: Керейтбаева М.А

Члены комисси: Абитаев Б.Н

Утебаев М.

Приняли экзамен по проверке знаний работников в области противодействия терроризму и установила следующие результаты:

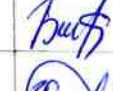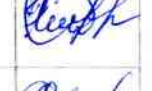№ п/п	Аты-жөні, Фамилия, имя отчество обучающего	Қызметі Должность	Жұмыс орны Место работы	Оқу нәтижесі: Отметка о проверке знаний: (прошел, не прошел)	Қолы Подпись
1	2	3	4	5	6
1	Атыкулова Салтанат Байзақовна	Менгеруші	«Айдана»бөбекжай – бақшасы жеке мекемесі	Прошел(ла)	
2	Байденова Жанар Испандияровна	Әдіскер	«Айдана»бөбекжай – бақшасы жеке мекемесі	Прошел(ла)	
3	Махсатова Сурайе Махамматовна	Тәрбиеші көмекшісі	«Айдана»бөбекжай – бақшасы жеке мекемесі	Прошел(ла)	
4	Беглярова Садокат Артукбаевна	Тәрбиеші	«Айдана»бөбекжай – бақшасы жеке мекемесі	Прошел(ла)	
5	Урозметова Қарлығаш Құлахметовна	Тәрбиеші	«Айдана»бөбекжай – бақшасы жеке мекемесі	Прошел(ла)	
6	Хасантаева Дилназа Тажиматовна	Тәрбиеші	«Айдана»бөбекжай – бақшасы жеке мекемесі	Прошел(ла)	
7	Торакулова Шахризода Шамсуддиновна	Тәрбиеші көмекшісі	«Айдана»бөбекжай – бақшасы жеке мекемесі	Прошел(ла)	
8	Шамуратова	Тәрбиеші	«Айдана»бөбекжай – бақшасы жеке мекемесі	Прошел(ла)	

	Эльмира Каримкуловна				
9	Усманова Сайёра Кахангархановна	Тәрбиеші	«Айдана»бөбекжай – бақшасы жеке мекемесі	Прошёл(ла)	Усманова
10	Хажиметова Мунира Мамуржановна	Педагог- психолог	«Айдана»бөбекжай – бақшасы жеке мекемесі	Прошёл(ла)	Хажиметова
11	Эргашова Гулшахназ Юлчибековна	Аула сыпырушы	«Айдана»бөбекжай – бақшасы жеке мекемесі	Прошёл(ла)	Эргашова
12	Полатова Рохила Акбаржановна	Тәрбиеші	«Айдана»бөбекжай – бақшасы жеке мекемесі	Прошёл(ла)	Полатова
13	Махансалиева Гүлнұр Жайлауавна	Тәрбиеші көмекшісі	«Айдана»бөбекжай – бақшасы жеке мекемесі	Прошёл(ла)	Махансалиева
14	Ахметов Сағдат Қайратұлы	Есепші	«Айдана»бөбекжай – бақшасы жеке мекемесі	Прошёл(ла)	Ахметов
15	Хожабергенова Айгүл Абдирахманқызы	Шаруа менгерушісі	«Айдана»бөбекжай – бақшасы жеке мекемесі	Прошёл(ла)	Хожабергенова
16	Тажиева Зулфизар Шухратовна	Мейірбике	«Айдана»бөбекжай – бақшасы жеке мекемесі	Прошёл(ла)	Тажиева
17	Заирова Хилола Шарифбаевна	Аспазшы	«Айдана»бөбекжай – бақшасы жеке мекемесі	Прошёл(ла)	Заирова
18	Ашурматов Зафар Махамматжанұлы	Қарауыл	«Айдана»бөбекжай – бақшасы жеке мекемесі	Прошёл(ла)	Ашурматов
19	Алметова Нигора	Тәрбиеші көмекшісі	«Айдана»бөбекжай – бақшасы жеке мекемесі	Прошёл(ла)	Алметова
20	Фархатова Дильноз Шамсуддиновна	Тәрбиеші көмекшісі	«Айдана»бөбекжай – бақшасы жеке мекемесі	Прошёл(ла)	Фархатова

Комиссияның төрағасы/Председатель комиссии:



Керейтбаева М.А

Комиссия мүшесі/Члены комиссии: Абитаев Б.Н

Утебаев М.

КУӘЛІК / УДОСТОВЕРЕНИЕ № 64

Берілді/Выдано: Пожаберинова Айгул Айдиржановна

Лауазымы/Должность: зав. складом

Жұмыс орны/Место работы: САО "Айдаған"

№ 01-23 хаттама негізіндегі бойынша өрт-техникалық минимумы көлемінде өрт қауіпсіздігі саласындағы білімі бойынша емтихан тапсырды
в том, что он (а) сдал (а) экзамены в области пожарной безопасности в объеме пожарно-технического минимума на основании протокола № 01-23

Берілген күні/ Дата выдачи: 07-февраль 2023

ЖШС / TOO: ТОО "Big Sky Service"

БСН / БИН: _____ М.П.



Білімін тексеру туралы мәліметтер
Сведения о проверке знаний

Жұмыс орны/Место работы: ТОО "Big Sky Service", Айдаған

№ 01-23 хаттама негізіндегі бойынша өрт-техникалық минимумы көлемінде өрт қауіпсіздігі саласындағы білімі бойынша емтихан тапсырды

в том, что он (а) сдал (а) экзамены в области пожарной безопасности в объеме пожарно-технического минимума на основании протокола № 01-23

Берілген күні/ Дата выдачи: 07-февраль 2023

до 07 февраля 2023

Измайлова

Служба инспекции труда (ТА) / Управление инспекции труда (ФНП)

КУӘЛІК / УДОСТОВЕРЕНИЕ № 63

Берілді/Выдано: Аликулова Салтанат Байгелдина

Лауазымы/Должность: зав. складом

Жұмыс орны/Место работы: САО "Айдаған"

№ 01-23 хаттама негізіндегі бойынша өрт-техникалық минимумы көлемінде өрт қауіпсіздігі саласындағы білімі бойынша емтихан тапсырды
в том, что он (а) сдал (а) экзамены в области пожарной безопасности в объеме пожарно-технического минимума на основании протокола № 01-23

Берілген күні/ Дата выдачи: 07-февраль 2023

ЖШС / TOO: ТОО "Big Sky Service"

БСН / БИН: _____ М.П.



Білімін тексеру туралы мәліметтер
Сведения о проверке знаний

Жұмыс орны/Место работы: ТОО "Big Sky Service", Айдаған

№ 01-23 хаттама негізіндегі бойынша өрт-техникалық минимумы көлемінде өрт қауіпсіздігі саласындағы білімі бойынша емтихан тапсырды

в том, что он (а) сдал (а) экзамены в области пожарной безопасности в объеме пожарно-технического минимума на основании протокола № 01-23

Берілген күні/ Дата выдачи: 07-февраль 2023

до 07 февраля 2023

Измайлова

Служба инспекции труда (ТА) / Управление инспекции труда (ФНП)

КУӘЛІК / УДОСТОВЕРЕНИЕ № 65

Берілді/Выдано: Алиуралиев Зафар Махамедович

Лауазымы/Должность: Басқарма

Жұмыс орны/Место работы: ТОО "Big Sky Service"

№ 01-23 хаттама негізіндегі бойынша өрт-техникалық минимумы көлемінде өрт қауіпсіздігі саласындағы білімі бойынша емтихан тапсырды

в том, что он (а) сдал (а) экзамены в области пожарной безопасности в объеме пожарно-технического минимума на основании протокола № 01-23

Берілген күні/ Дата выдачи: 07-февраль 2023

ЖШС / TOO: ТОО "Big Sky Service"

БСН / БИН: _____ М.О. М.П.



Білімін тексеру туралы мәліметтер
Сведения о проверке знаний

Жұмыс орны/Место работы: ТОО "Big Sky Service", Айдаған

№ 01-23 хаттама негізіндегі бойынша өрт-техникалық минимумы көлемінде өрт қауіпсіздігі саласындағы білімі бойынша емтихан тапсырды

в том, что он (а) сдал (а) экзамены в области пожарной безопасности в объеме пожарно-технического минимума на основании протокола № 01-23

Берілген күні/ Дата выдачи: 07-февраль 2023

до 07 февраля 2023

Измайлова

Служба инспекции труда (ТА) / Управление инспекции труда (ФНП)

ЖШС
«Центр сертификации
БиОТ ПТМ»



ТОО
«Центр сертификации
БиОТ ПТМ»

СЕРТИФИКАТ

Берілді "Айгана" Гойежай Балабақшиев
Выдан _____

Өткізілді: объект персоналымен профилактикалық және оқу іс-шаралары,
Террористік тұрғыдан осал, олардың терроризмге
Қарсы қорғалуын қамтамасыз ету бойынша 40 сағаттық әдістемелік оқу
жүргізілді

Оқу орталығының басшысы: _____



Керейтбаева А.М

№ 214

Шымкент-2024

Производственный Кооператив "ТАҢ"

Лицензия ГСЛ N 002842

Заказ: 015-2023

Заказчик: ЧУ "Ясли-сад "Айдана "

РАБОЧИЙ ПРОЕКТ

ЧУ "Ясли-сад "Айдана " расположенный по адресу:
РК, Туркестанская область, Сайрамский район, с. Аксукент, ул. Абая, №45.

Пожарная сигнализация



Директор ПК "ТАҢ"

Главный инженер проекта

Давлетканов Т.Ф

Толочко Н.А

г. Шымкент - 2023 г.

Ведомость ссылаемых и прилагаемых документов

Обозначение	Наименование	Примечание
	Ссылаемые документы	
СПП РК 2.02-05-2019	Пожарная безопасность зданий и сооружений	
СПП РК 2.02-07-2012	Пожарная автоматика зданий и сооружений	
ОН РК 2.02-11-2002	Нормы оборудования зданий, помещений и сооружений системами автоматической пожарной сигнализации	
	автоматическими установками пожаротушения и оповещения о пожаре	

Ведомость чертежей основного комплекта марки ПС

Лист	Наименование	Примечание
1	Общие данные	
2	Схематичная схема сети пожарной сигнализации	
3	План сети пожарной сигнализации первого этажа	
4	План сети пожарной сигнализации второго этажа	
5	Спецификация оборудования	

Общие указания

Данный раздел проекта выполнен на основании задания на проектирование строительных планов и в соответствии с требованиями нормативной документации. Проектом предусмотрено устройство пожарной сигнализации. В качестве приемной станции пожарной сигнализации применяется прибор приемно-контрольный "Кварц вар.2". В защищаемых помещениях устанавливаются дымовые ИП "212-141" пожарные извещатели, которые крепятся на потолок, а также ручные ИПР 513-10, которые крепятся на высоте 1,5 м от уровня пола. Пожарные дымовые извещатели включаются в луч параллельно. В конце луча устанавливается оконечное устройство. Сеть пожарной сигнализации выполняется кабелем КСВВНГ 2х0,5. Питание приемно-контрольного прибора "Кварц вар.2" осуществляется от ВРУ кабелем марки ШВВП 2х0,75. Оповещение о пожаре предусматривается посредством оптико-звуковых устройств "Маяк-12к", установленных внутри здания. Все работы выполнять в соответствии с действующими ПУЭ РК 2012г, нормами и правилами РК.

Условные обозначения


	Приемно-контрольный прибор Кварц вар.2
	Извещатель дымовой
	Оконечное устройство
	Сирена свето-звуковая
	Оповещатель световой табло "Выход"
	Извещатель ручной

Рабочий проект: "ЧУ "Ясли-сад "Айдана" расположенный по адресу: РК, Туркестанская область, Сайрамский район, с. Аксукеент, ул. Абая, №45." разработан в соответствии с действующими на территории Республики Казахстан нормами и правилами и государственными мероприятиями, обеспечивающие взрывопожаро-безопасность, исключая вредные воздействия на окружающую среду и воздушный бассейн, а также предупреждающие чрезвычайные ситуации природного и техногенного характера.

Главный инженер проекта: Толочко Н.А.


						015-2023
						ЧУ "Ясли-сад "Айдана" расположенный по адресу: РК, Туркестанская область, Сайрамский район, с. Аксукеент, ул. Абая, №45.
Изм.	Кол. изм.	Лист	№ док.	Подпись	Дата	
Проверил		Толочко Н.А.				Пожарная сигнализация
Разработал		Давлетжанов				
						Общие данные
						Стация
						Лист
						Листов
						РП 1 5
						ПК "Тай"
						г. Шымкент 2023г.

Скелетная схема сети пожарной сигнализации

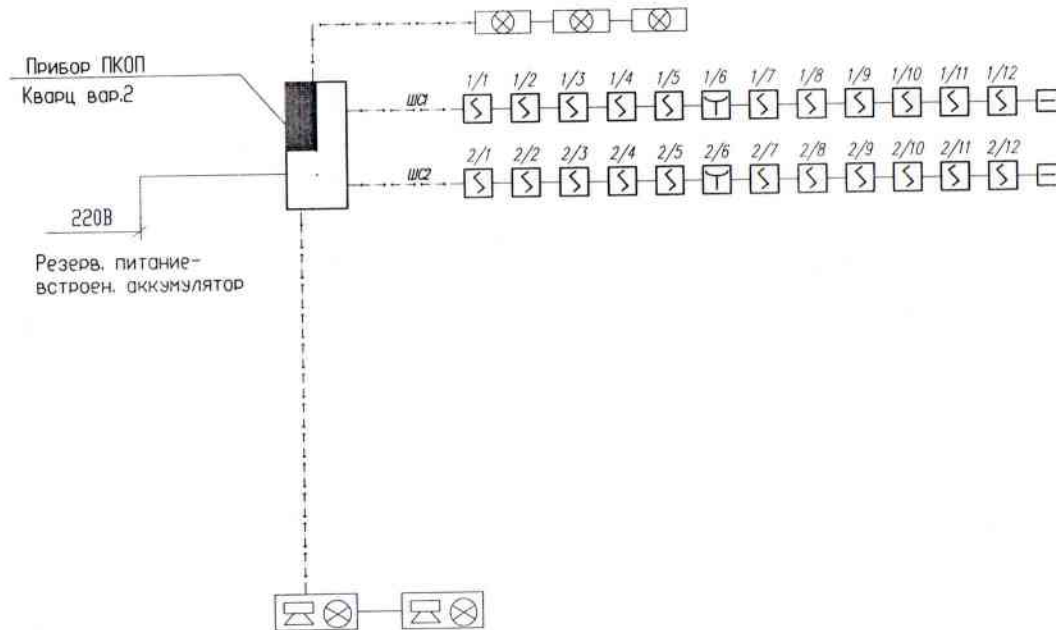

						015-2023			ПС			
						ЧУ "Ясли-сад "Айдана" расположенный по адресу: РК, Туркестанская область, Сайрамский район, с.Аксуянт, ул.Абая, №45						
Изм	Код изм	Лист	№-док	Подпись	Дата	Пожарная сигнализация			Страница	Лист	Листов	
Проверил		Толочко Н.А.							РП	2	5	
Разработал		Давлетканов				Скелетная схема сети пожарной сигнализации			ПК "Таш" г.Шымкент 2023г.			

План сети пожарной сигнализации первого этажа

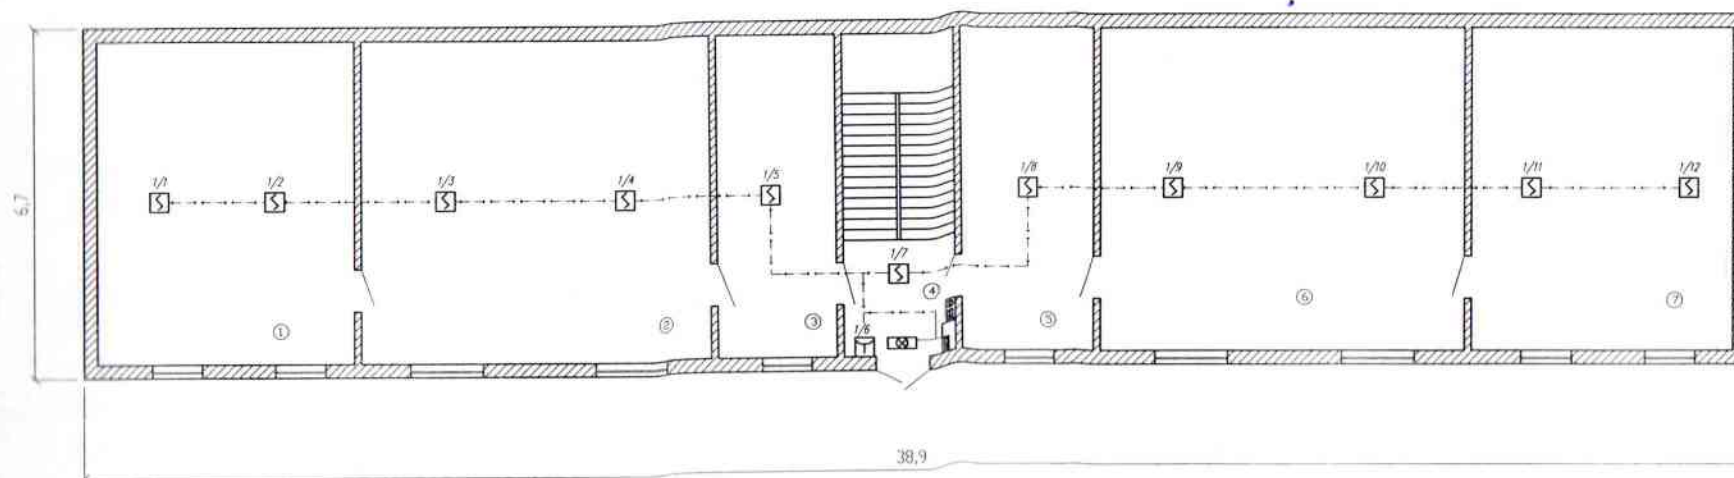


Экспликация помещений

Номер помещения	Наименование	Площадь, м ²	Кот. помещ.
1	Спальная комната	35,4	
2	Игровой зал	45,4	
3	Раздевалка	19,5	
4	Лестничная клетка	17,1	
5	Раздевалка	19,5	
6	Игровой зал	45,4	
7	Спальная комната	35,4	

						015-2023	ПС
						ЧУ "Ясли-сад "Айдава" расположенный по адресу: РК, Туркестанская область, Сайранский район, с. Аксузент, ул. Абай, №45.	
Имя	Кол. уч.	Лист	№ док.	Подпись	Дата	Проверил Разработал	Стадия РП
				Толочко Н.А. Давлетжанов		Пожарная сигнализация	Лист 3
						План сети пожарной сигнализации первого этажа	Листов 5
							ПК "Тайп" г. Шымкент 2023г.

План сети пожарной сигнализации второго этажа

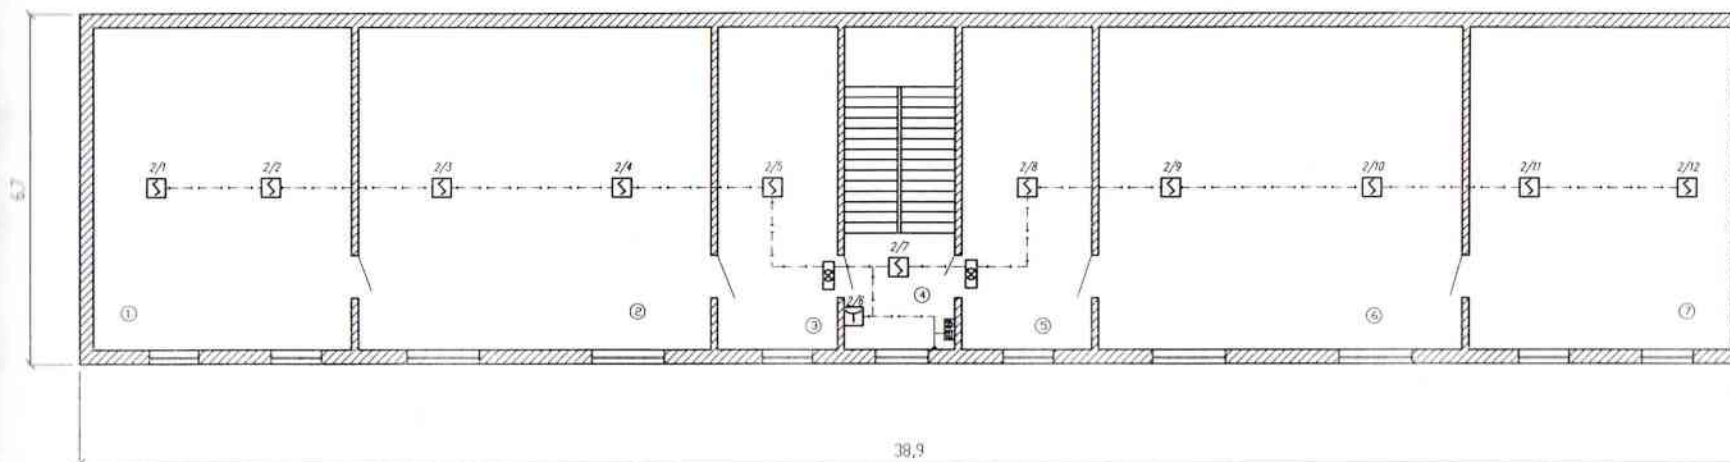

Экспликация помещений

Номер помещения	Наименование	Площадь, м ²	Кот. помещ.
1	Спальная комната	35,4	
2	Игровой зал	45,4	
3	Раздевалка	19,5	
4	Лестничная клетка	17,1	
5	Раздевалка	19,5	
6	Игровой зал	45,4	
7	Спальная комната	35,4	

						015-2023	ПС				
						ЧУ "Ясли-сад "Айдаң" расположенный по адресу: РК, Туркестанская область, Сайрамский район, с. Аксухент, ул. Абая, №45.					
Изм.	Кол.уч.	Лист	№ док.	Подпись	Дата	Пожарная сигнализация	Стадия	Лист	Листов		
Проверил	Толочко Н.А.						РН	4	5		
Разработал	Давлетжанов					План сети пожарной сигнализации второго этажа	ПК "Таң" г.Шымкент 2023г.				

